

中华人民共和国

乡村建设规划许可证

乡字第 2305212026XG0001669 号

根据《中华人民共和国土地管理法》《中华人民共和国城乡规划法》和国家有关规定，经审核，本建设工程符合国土空间规划和用途管制要求，颁发此证。




建设单位（个人）	集贤县腰屯乡八一村股份经济合作社
建设项目名称	集贤县腰屯乡八一村新建村党支部活动中心及附属设施
建设位置	腰屯乡八一村
建设规模	新建村党支部活动中心296.17m ²
附图及附件名称 总平面图	

遵守事项

- 一、本证是经自然资源主管部门依法审核，在乡、村庄规划区内有关建设工程符合国土空间规划和用途管制要求的法律凭证。
- 二、依法应当取得本证，但未取得本证或违反本证规定的，均属违法行为。
- 三、未经发证机关审核同意，本证的各项规定不得随意变更。
- 四、自然资源主管部门依法有权查验本证，建设单位（个人）有责任提交查验。
- 五、本证所需附图及附件由发证机关依法确定，与本证具有同等法律效力。

人因工程	環境	健康	安全	品質	コスト	その他
------	----	----	----	----	-----	-----

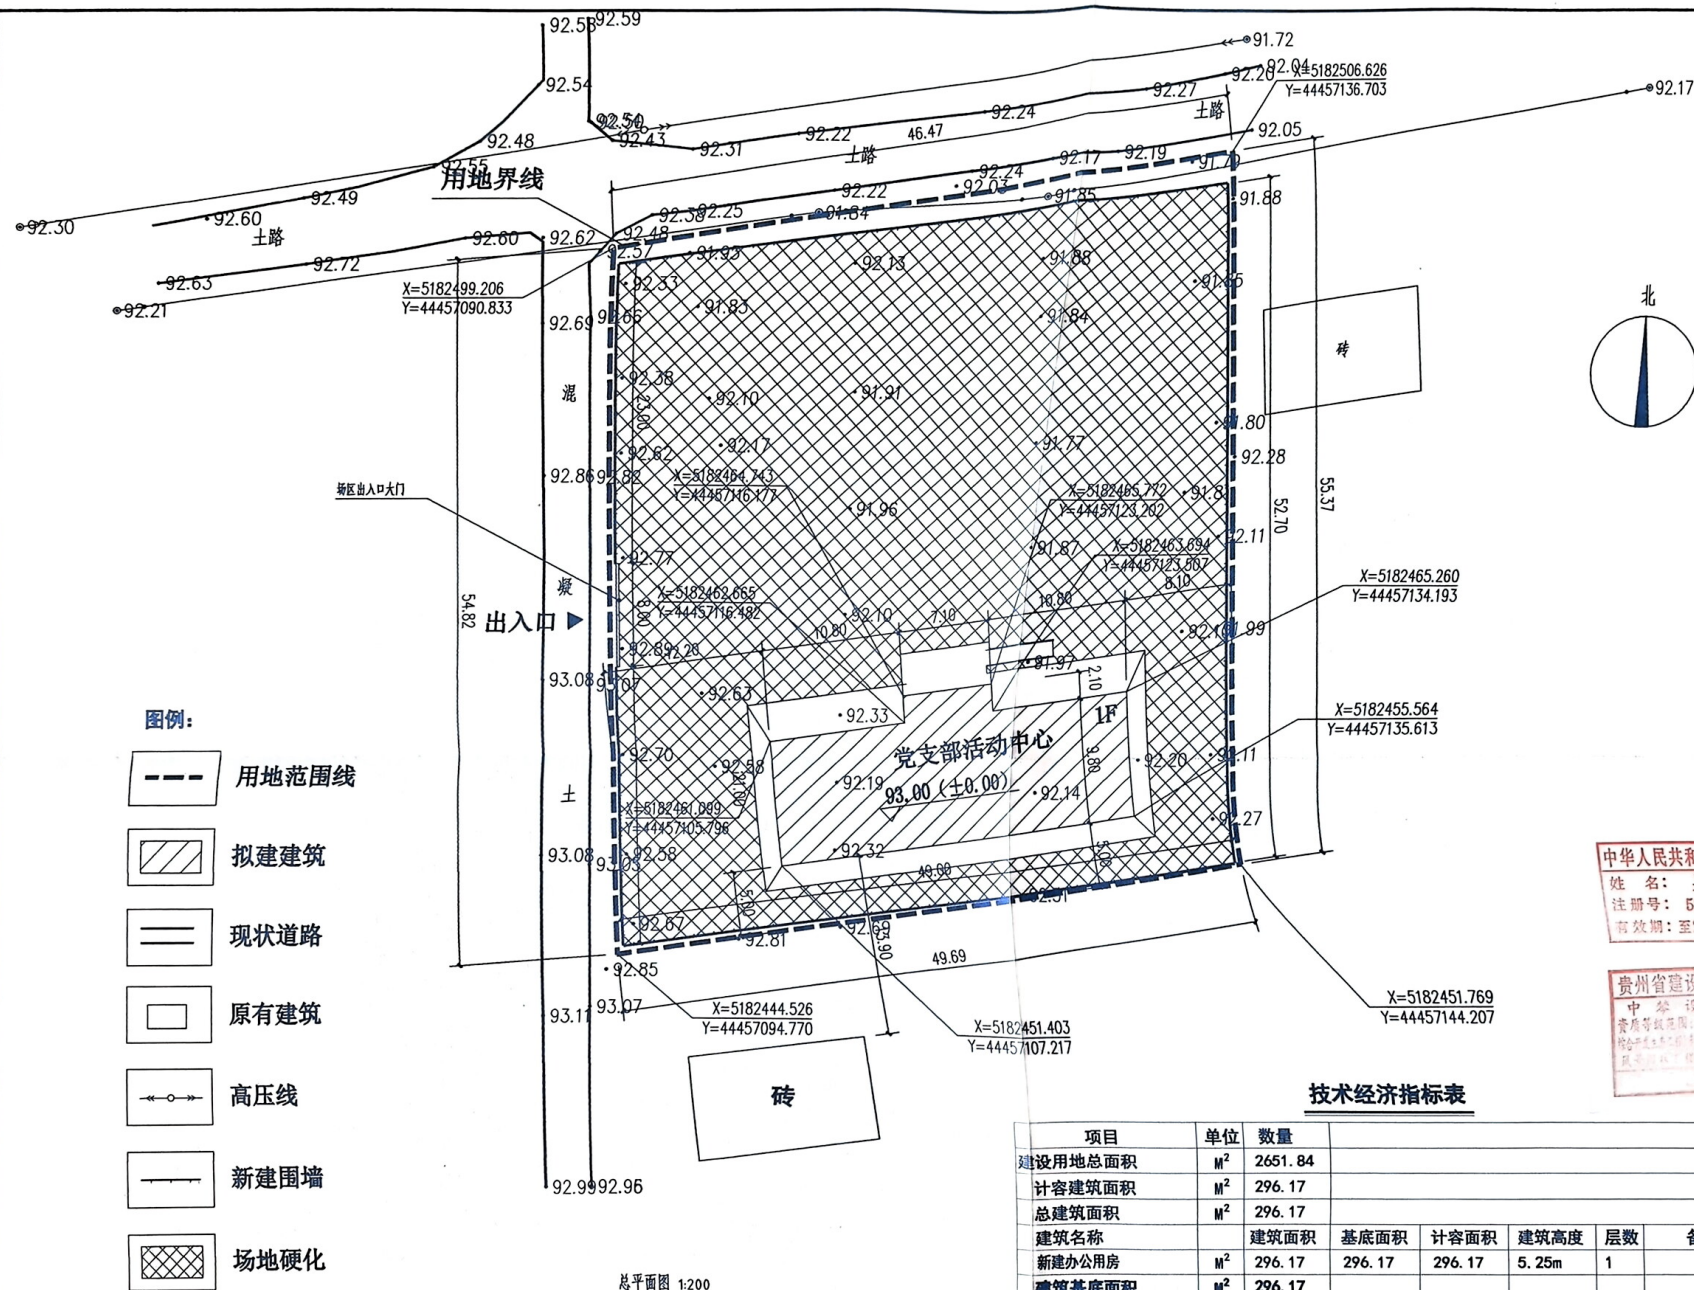

项目	单位	数量					
建设用地总面积	m ²	2651.84					
计容建筑面积	m ²	296.17					
总建筑面积	m ²	296.17					
建筑名称		建筑面积	基底面积	计容面积	建筑高度	层数	备注
新建办公用房	m ²	296.17	296.17	296.17	5.25m	1	
建筑基底面积	m ²	296.17					
建筑密度	%	11.17					
容积率		0.11					
出入口方向		W					
硬化路面	m ²	2355.67					

中华人民共和国一级注册建筑师
姓名：吴大伟
注册号：5201663-007
有效期：至2026年12月31日

贵州省建设工程设计出图专业章

中琴设计有限公司

资质等级范围：市政行业乙级、农林行业（农业综合开发工程）专业乙级市政工程、水利水电工程等项工程。

注册建筑师姓名：杨建明和袁克勤

日期：2016年8月29日

设计单位
JIANSHI SHIYI



中朝设计有限公司
ZC DESIGN Co., LTD
建筑行业乙级 市政行业乙级
环境工程(污染修复工程)专项乙级
水利行业(农村饮水安全工程)专项乙级
风景园林工程专项乙级

合作设计单位

出國專用單

未加蓋本公司白蠟專用章無效
注册伙食章

注册税务师

建设单位	中国核工业集团
------	---------

项目名称	XXXXXX XXXX
------	-------------

子项目名称	数量	单位	金额
1. 材料费			
2. 人工费			
3. 机械费			
4. 其他材料费			
5. 其他人工费			
6. 其他机械费			
7. 其他费用			
8. 管理费			
9. 利润			
10. 税金			
11. 合计			

图样名称	DRAWING TITLE
------	---------------

总平面图

项目负责人 PROJECT LEADER	吴大伟	吴大伟
审定人 APPROVED BY	吴大伟	吴大伟
审定人 APPROVED BY	黄成林	黄成林
专业负责人 SPECIALIST SUPERVISOR	高淑芳	高淑芳
校对人 CHECKED BY	张清	张清
设计人 DESIGNED BY	高淑芳	高淑芳
制单人 DRAWN BY	高淑芳	高淑芳
专业 SPECIALIST	建筑	设计阶段
比例 SCALE	1:200	日期
工程编号 PROJECT NO.		2025.0
图签 SIGNATURE	A1	01
	版本	第一版