


建设工程规划许可批前公示

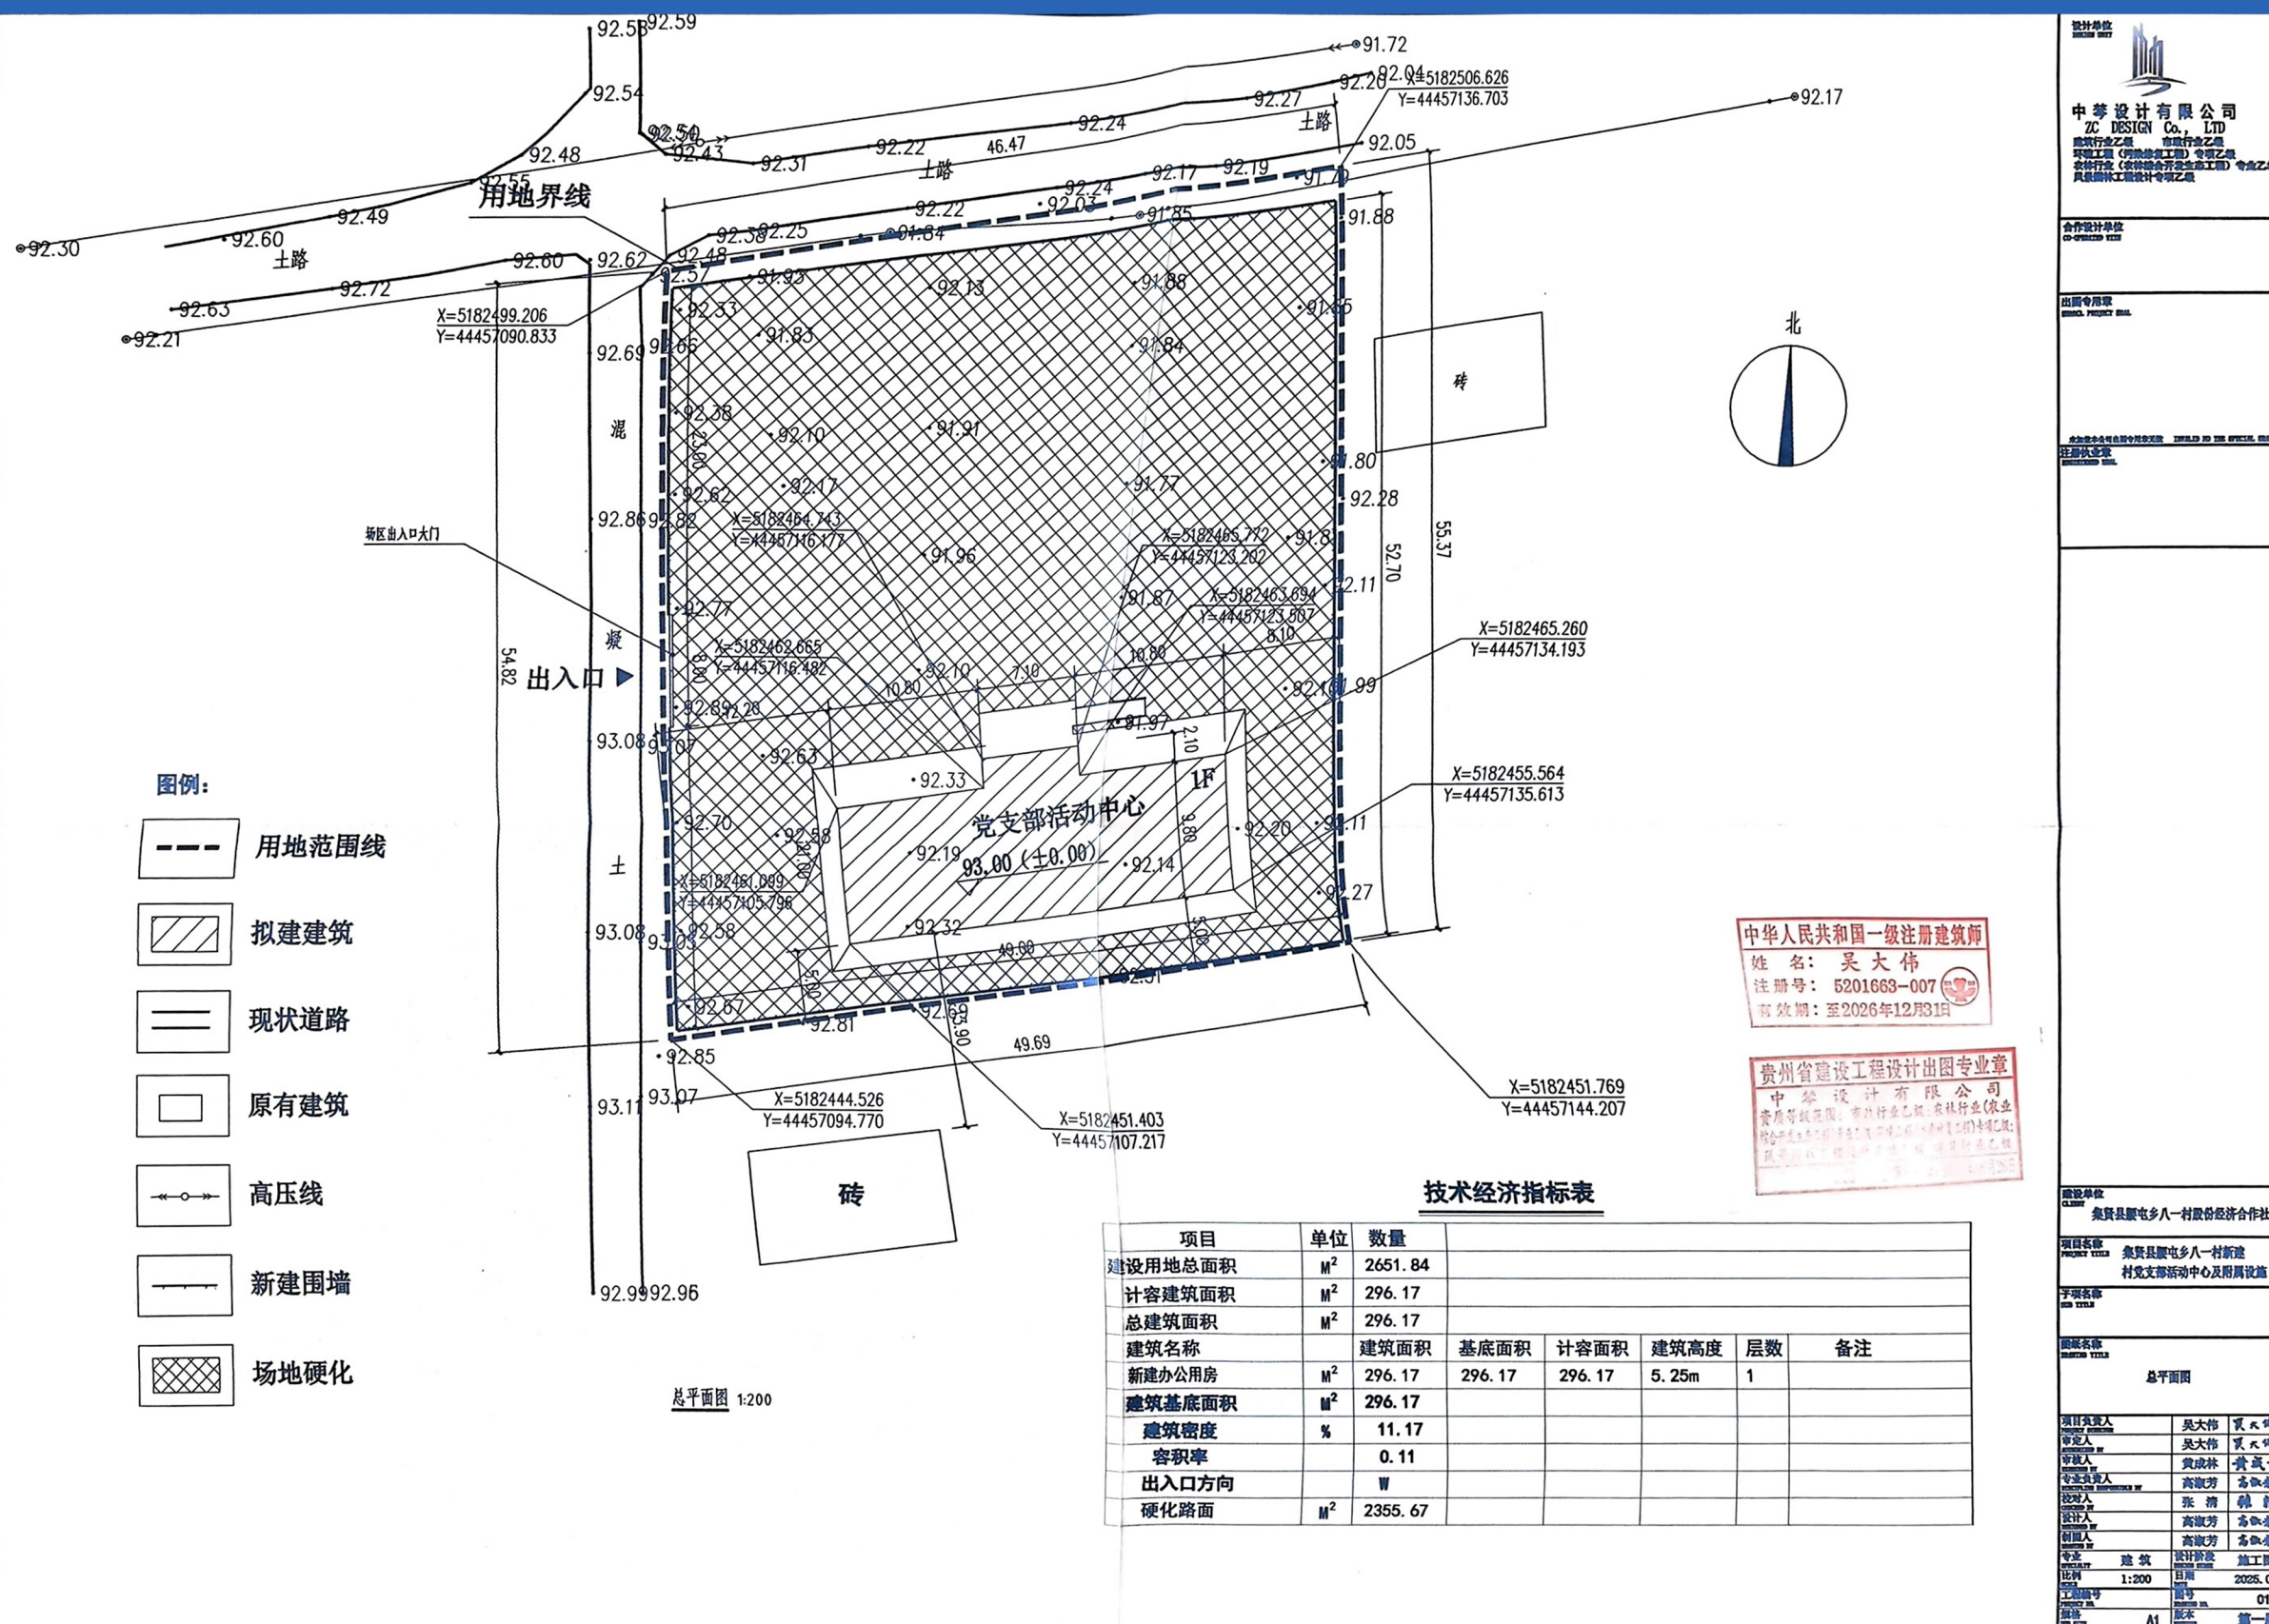

项目名称: 集贤县腰屯乡八一村新建村党支部活动中心及附属设施项目

建设单位: 集贤县腰屯乡八一村股份经济合作社

建设位置: 集贤县腰屯乡八一村内

建设规模: 总建筑面积296.17m²。

公示日期: 2026年8月25日-2026年9月2日

现将项目总平面图予以公示,公示期内相关利害关系人对此方案若有意见和合理化建议,请以书面形式反馈意见或申请听证至集贤县自然资源局,逾期或无异议,我局将依法对项目进行审批。

联系电话: 0469-2612825 监督电话: 0469-2612804

集贤县自然资源局