

# 建设工程规划许可批前公示

项目名称:

集贤县锦福逸居二期项目

建设单位:

集贤县集盛城市建设投资有限公司

建设位置:

集贤县卫生街南、振兴路西

建设规模:

总建筑面积58762.35m<sup>2</sup>  
(其中地上54600.49m<sup>2</sup>, 地下4161.86m<sup>2</sup>)


公示日期:

2026年3月30日—2026年4月8日

现将项目总平面图予以公示, 公示期内周边住户对此方案若有意见和合理化建议, 请以书面形式反馈意见或申请听证至集贤县自然资源局, 逾期或无异议, 我局将依法对项目进行审批。

联系电话: 0469-2612825 监督电话: 0469-2612804

集贤县自然资源局

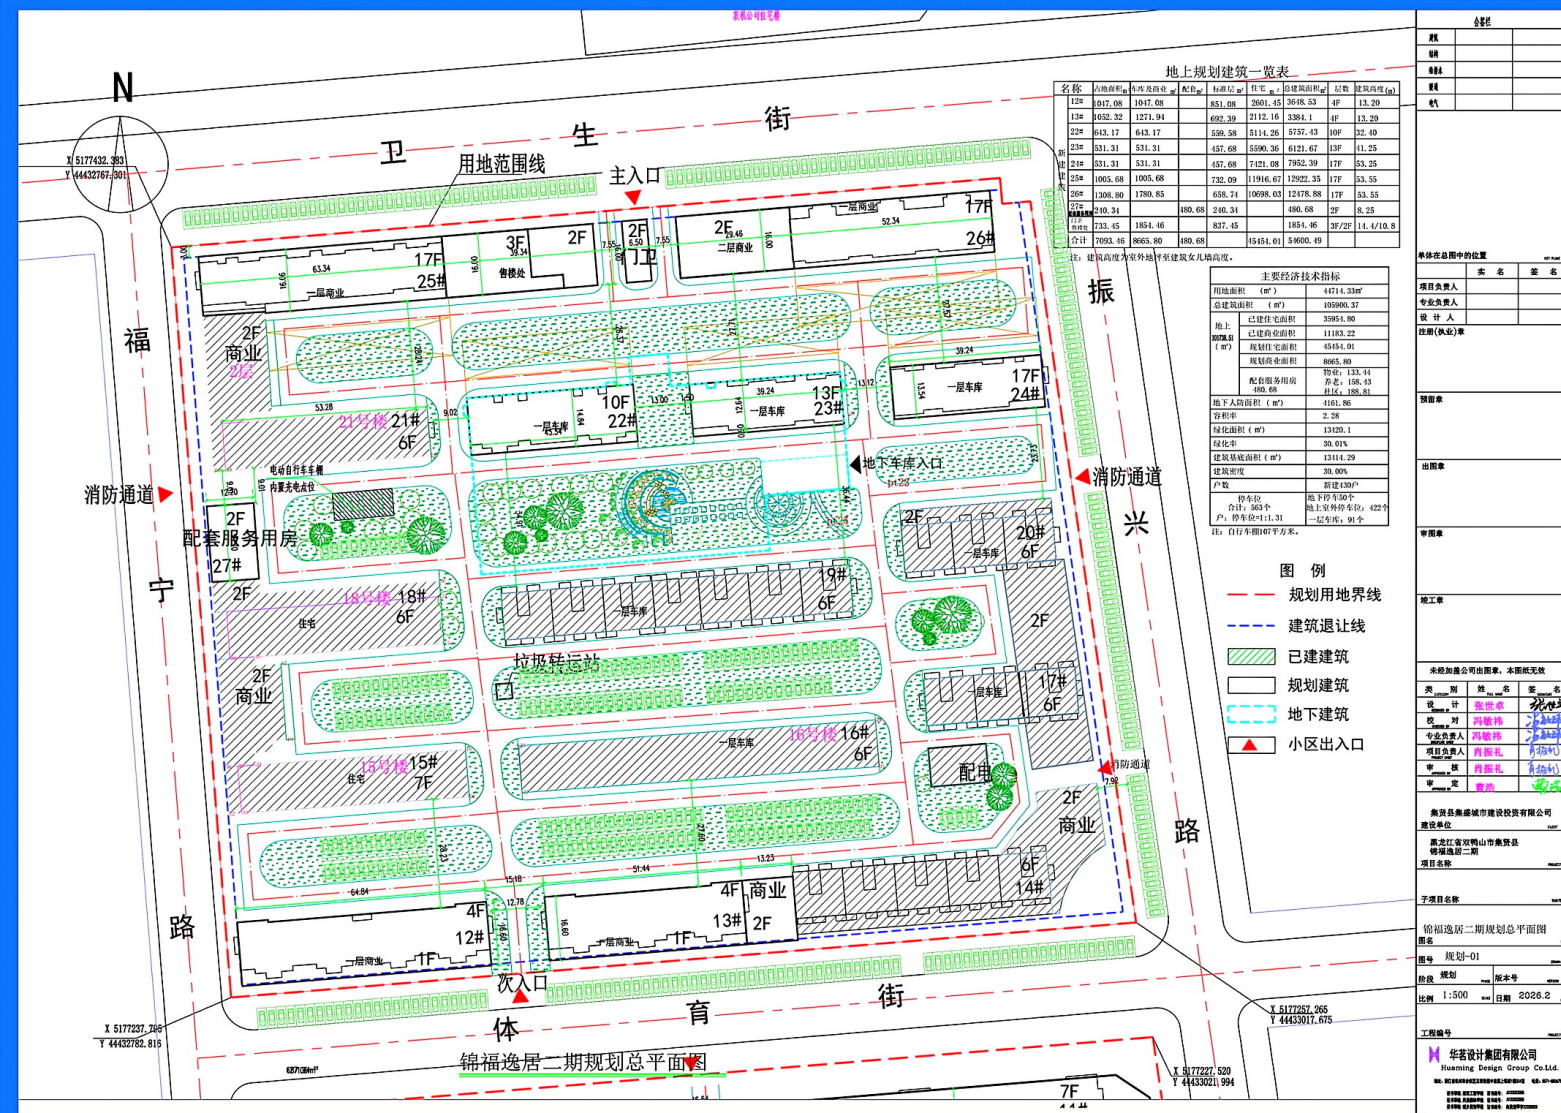

名称	占地面积	地上商业	住宅	标准层	住宅	总建筑面积	层数	建筑高度(m)

建筑基底面积 (m <sup>2</sup> )	13114.29
建筑密度 (%)	30.00%
户数	新建430户
	户: 停车位: 1:1.31
	一层车: 91个

- 图例
- 规划用地界线
  - 建筑退让线
  - 已建建筑
  - 规划建筑
  - 地下建筑
  - 小区出入口



